ÚZEMNÍ PLÁN DOBROSLAVICE

ÚPLNÉ ZNĚNÍ PO ZMĚNĚ Č. 1
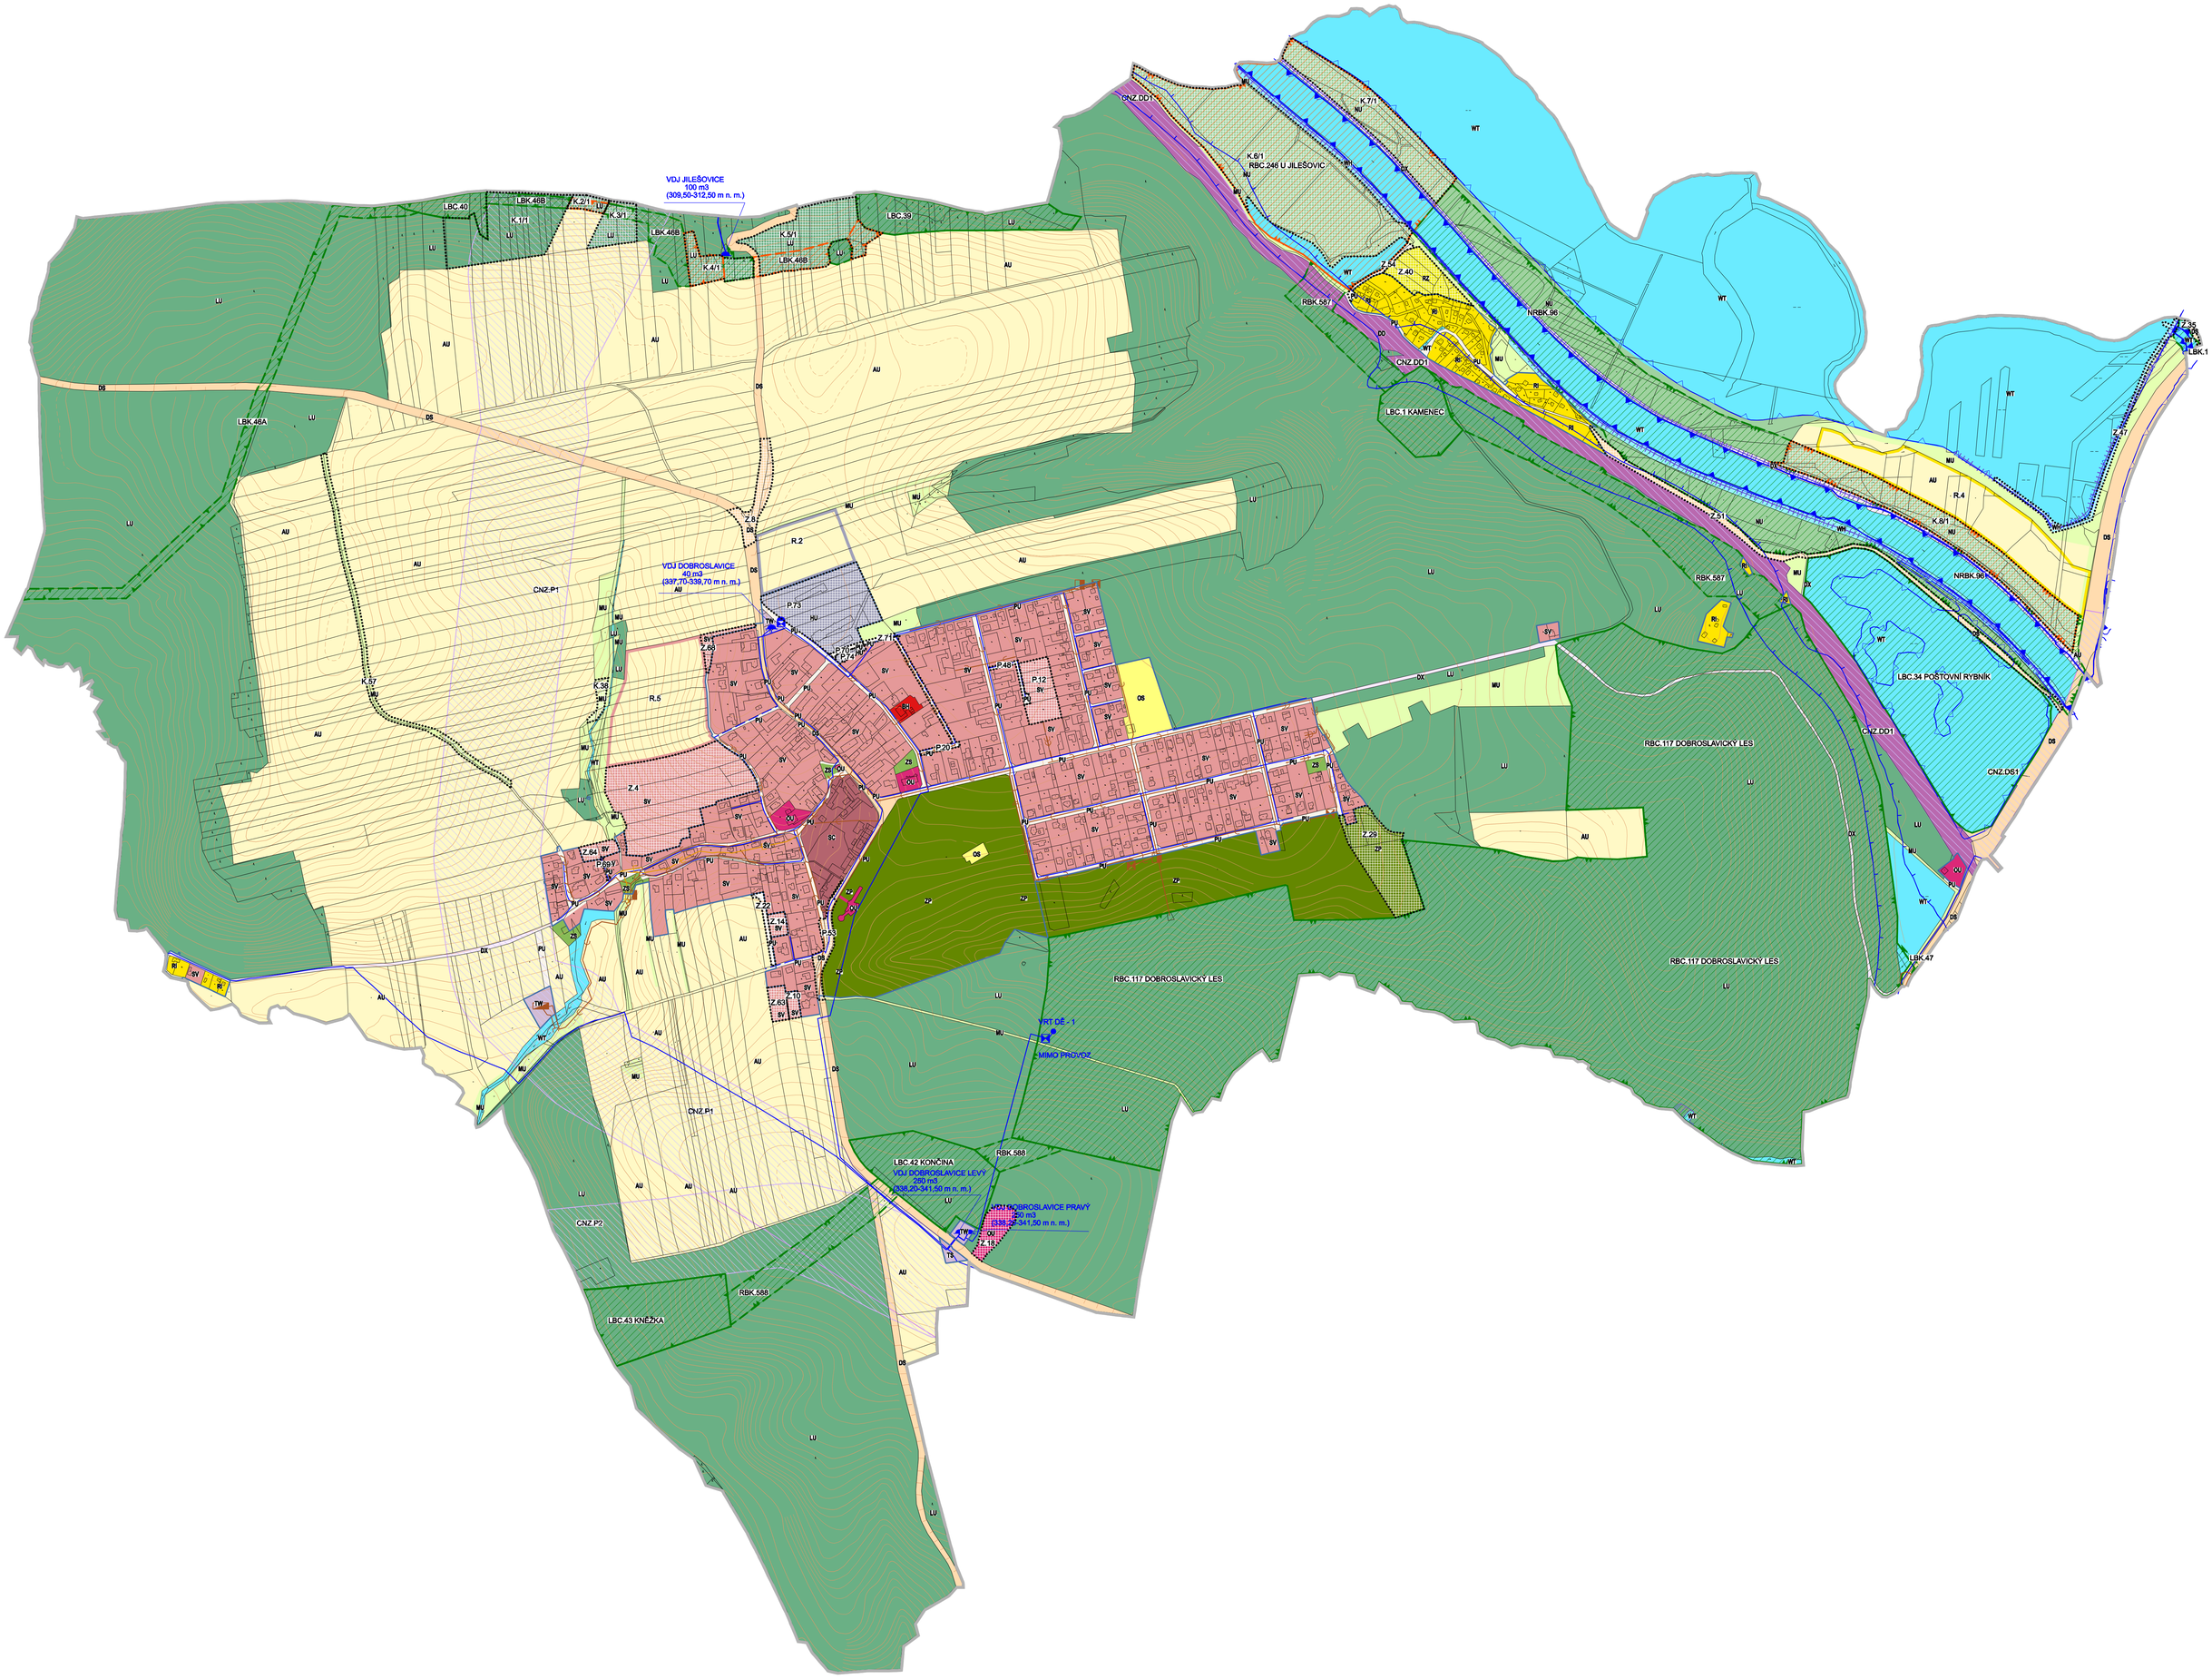
4. KONCEPCE VEŘEJNÉ INFRASTRUKTURY - VODNÍ HOSPODÁŘSTVÍ